


SEZIONE VERTICALE TIPO
Scala 1:10

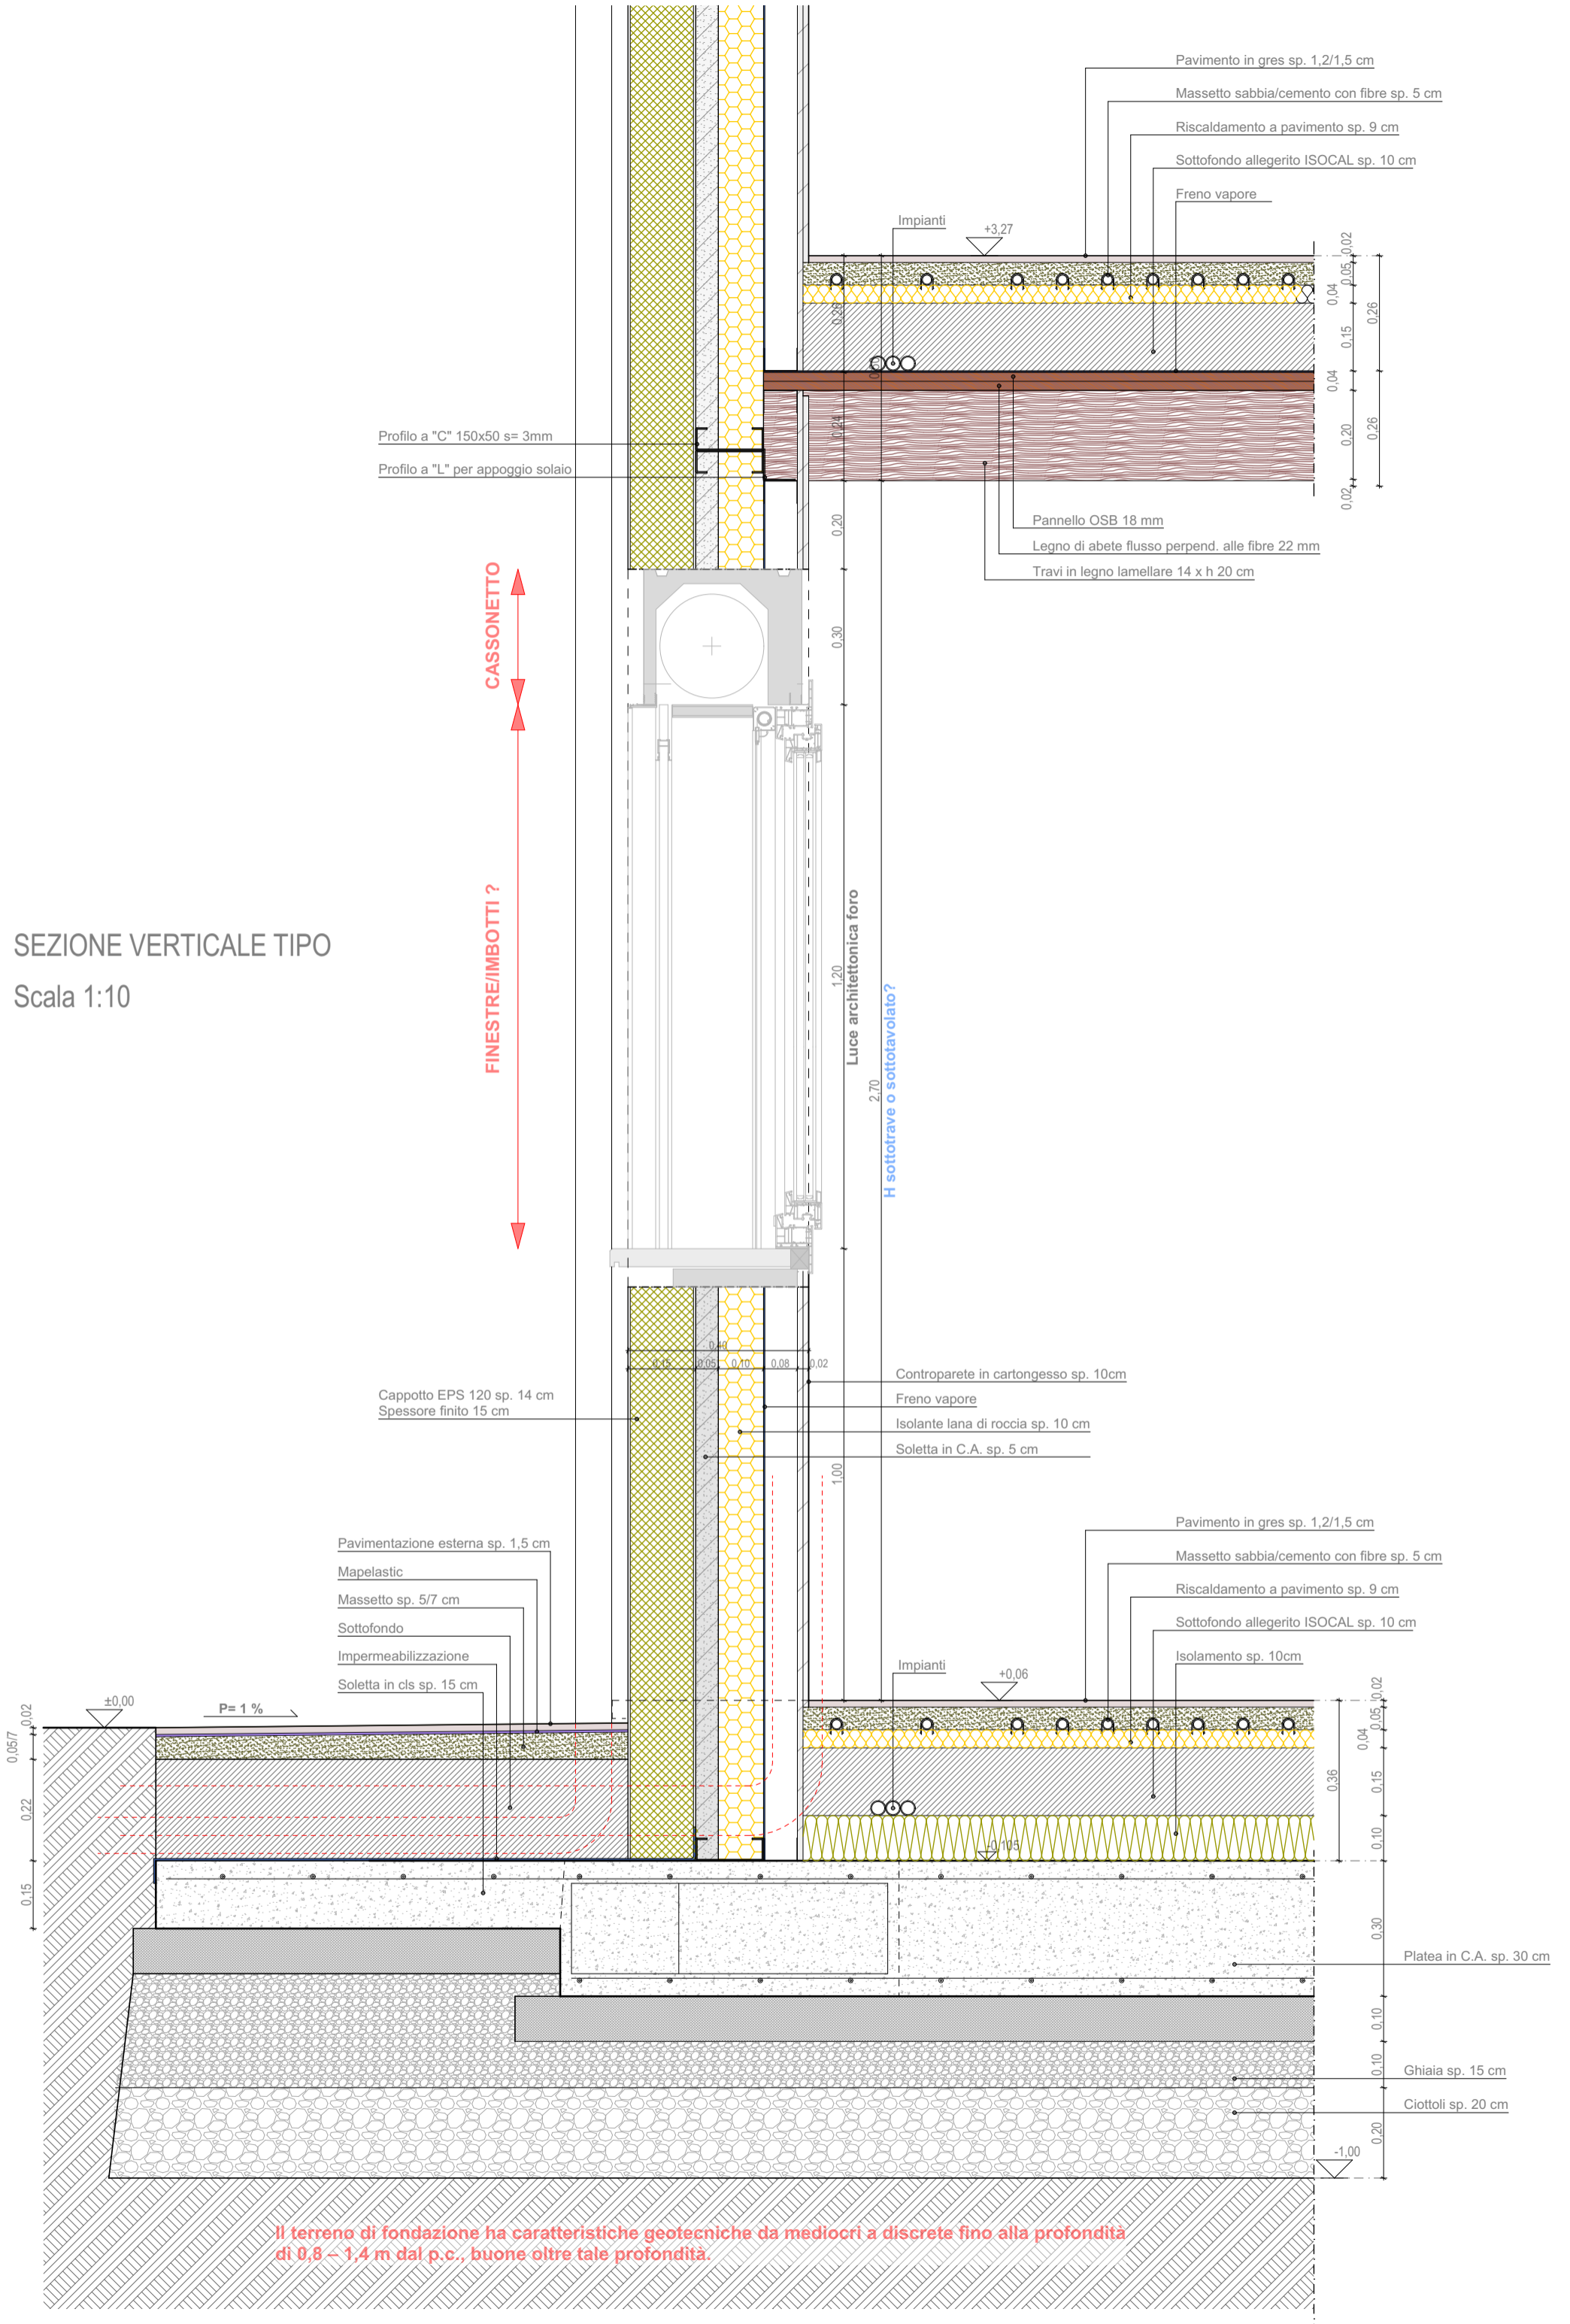

Il terreno di fondazione ha caratteristiche geotecniche da mediocri a discrete fino alla profondità di 0,8 - 1,4 m dal p.c., buone oltre tale profondità.